


Untergeschoss

Feldstrasse 22, 22A, Thun

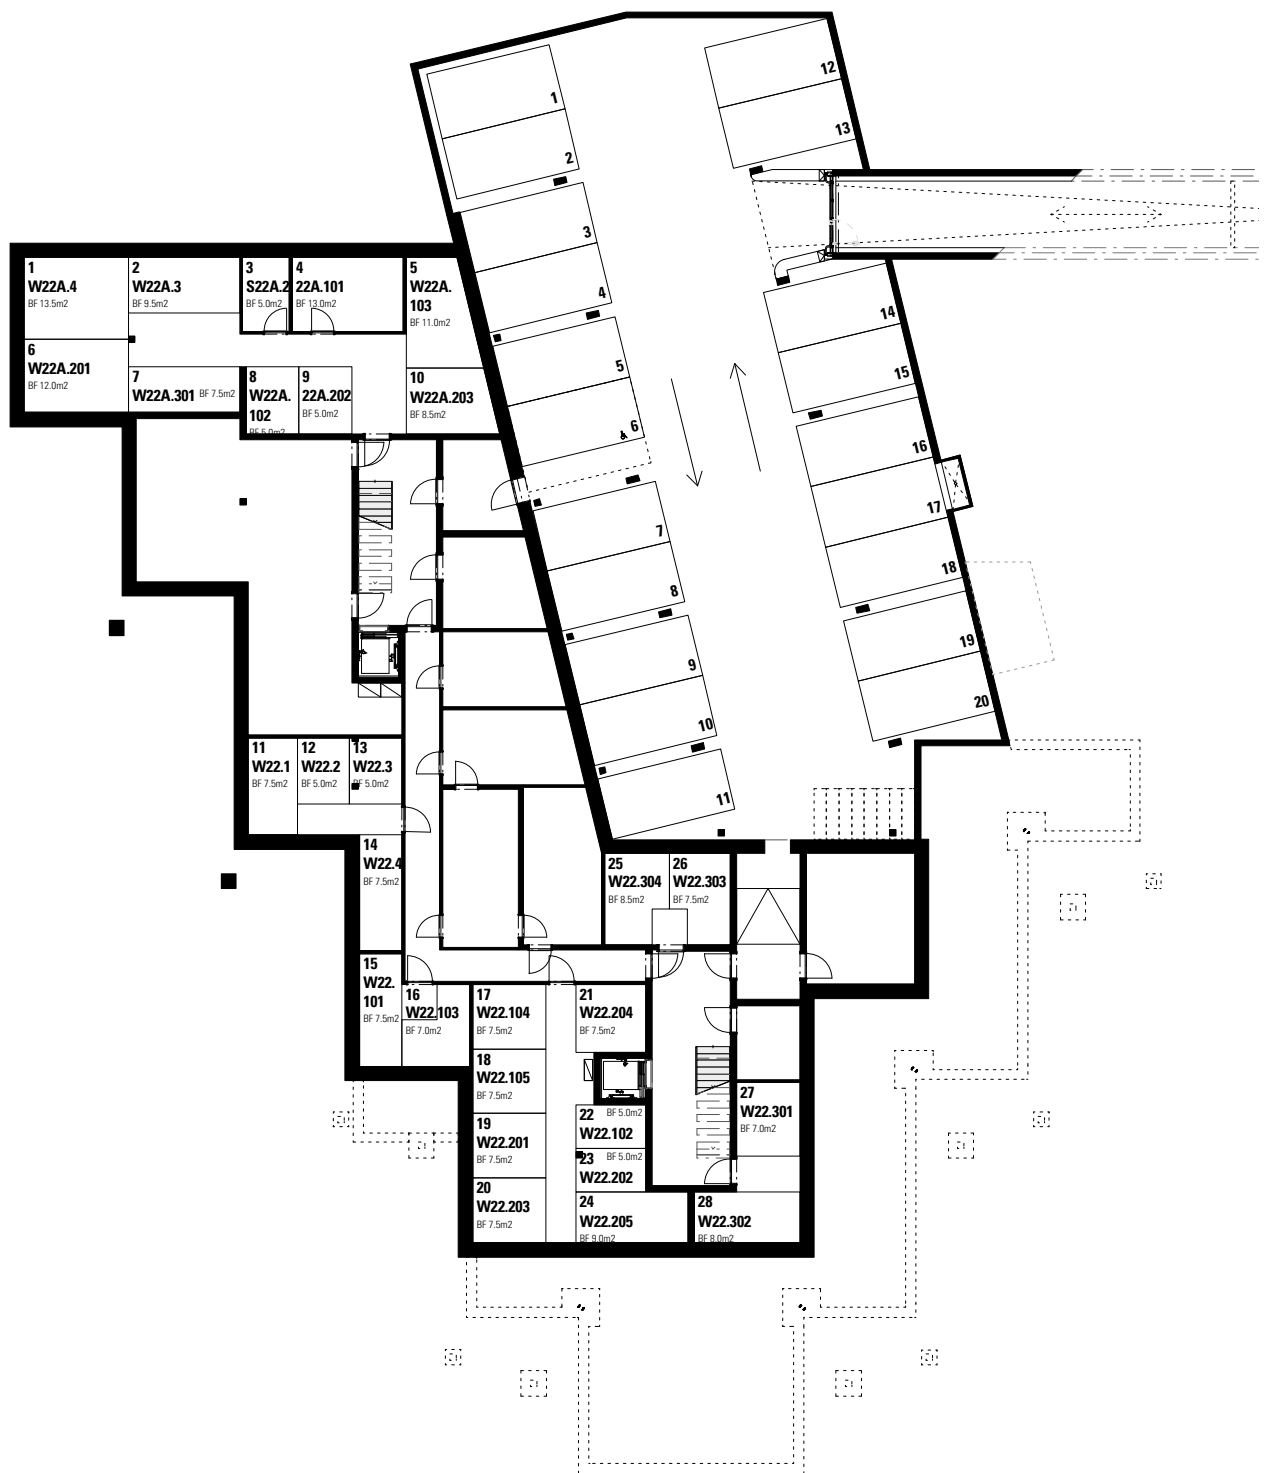


Massstab 1:300

1 2 3 4 5m

Wohnfläche = Summe sämtlicher Bodenflächen inkl. Schränke, Küchen, Badewannen, Duschen, exkl. Steigzonen.

Erdgeschoss

Feldstrasse 22, 22A, Thun

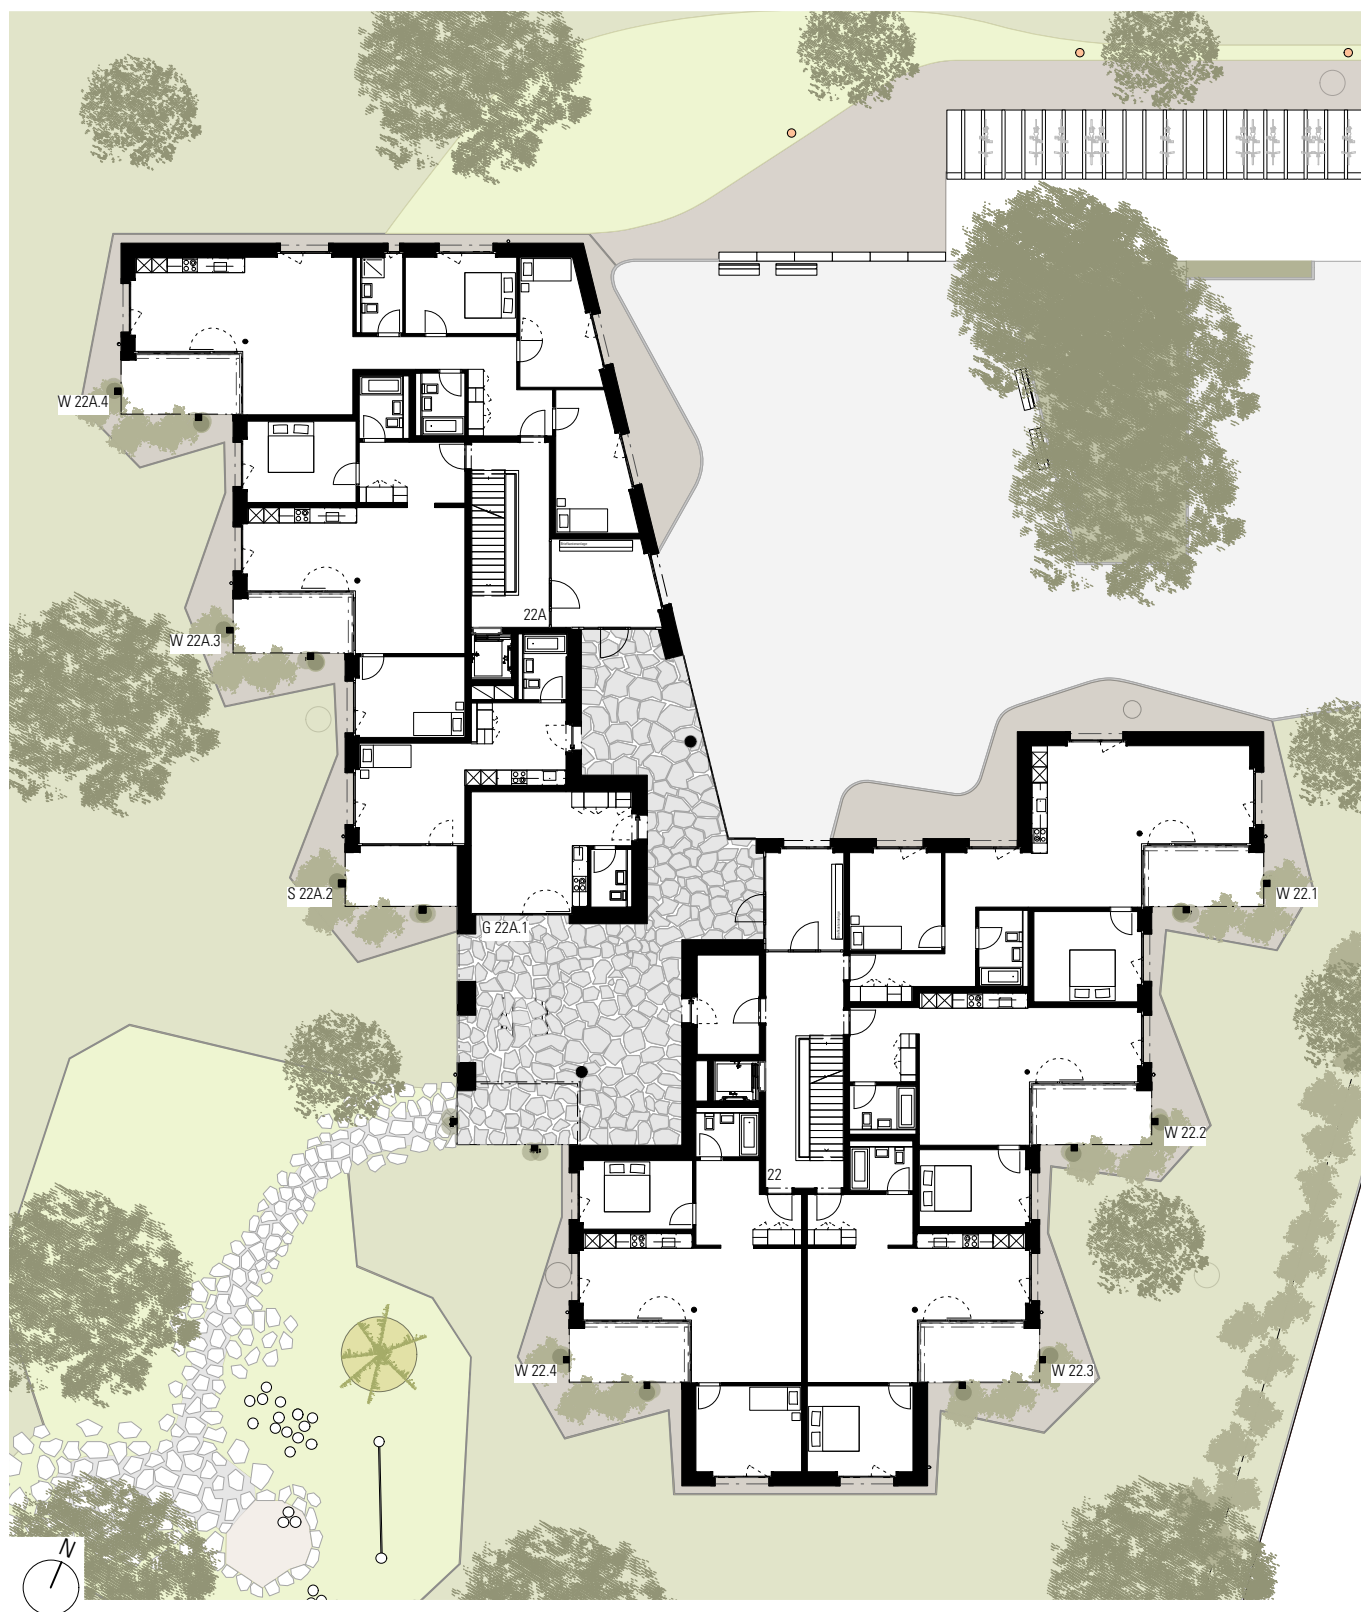


Massstab 1:300

1 2 3 4 5m

Wohnfläche = Summe sämtlicher Bodenflächen inkl. Schränke, Küchen, Badewannen, Duschen, exkl. Steigzonen.

1./2. Obergeschoss

Feldstrasse 22, 22A, Thun

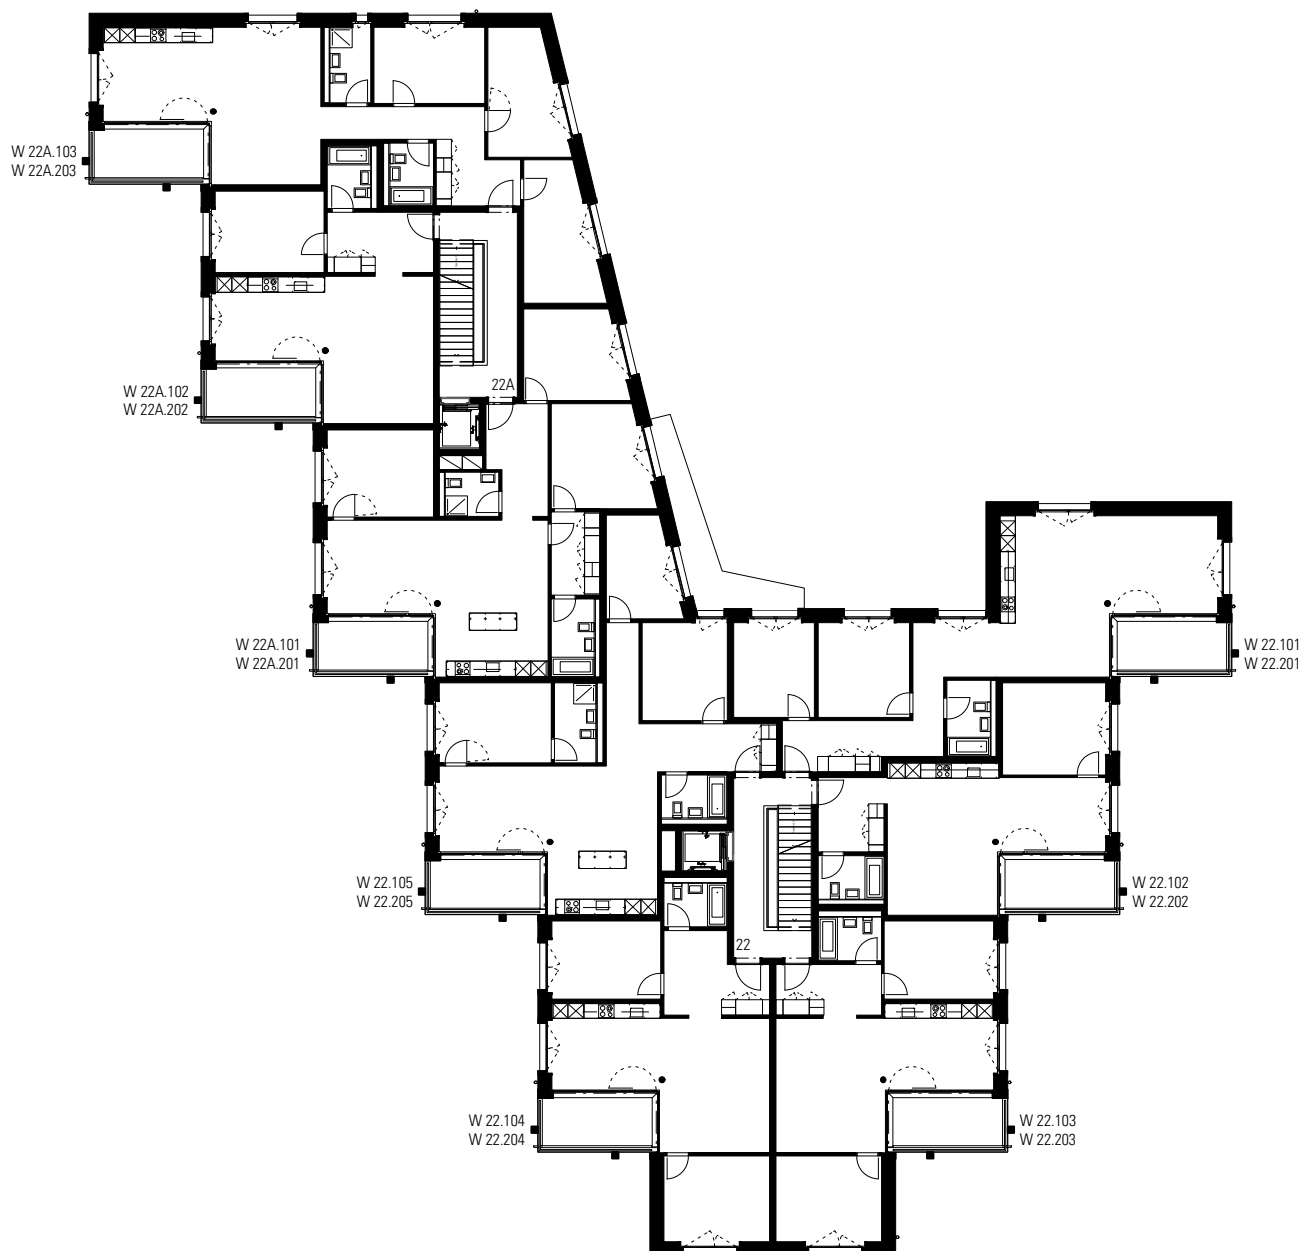


Massstab 1:300

1 2 3 4 5m

Wohnfläche = Summe sämtlicher Bodenflächen inkl. Schränke, Küchen, Badewannen, Duschen, exkl. Steigzonen.

Attika

Feldstrasse 22, 22A, Thun

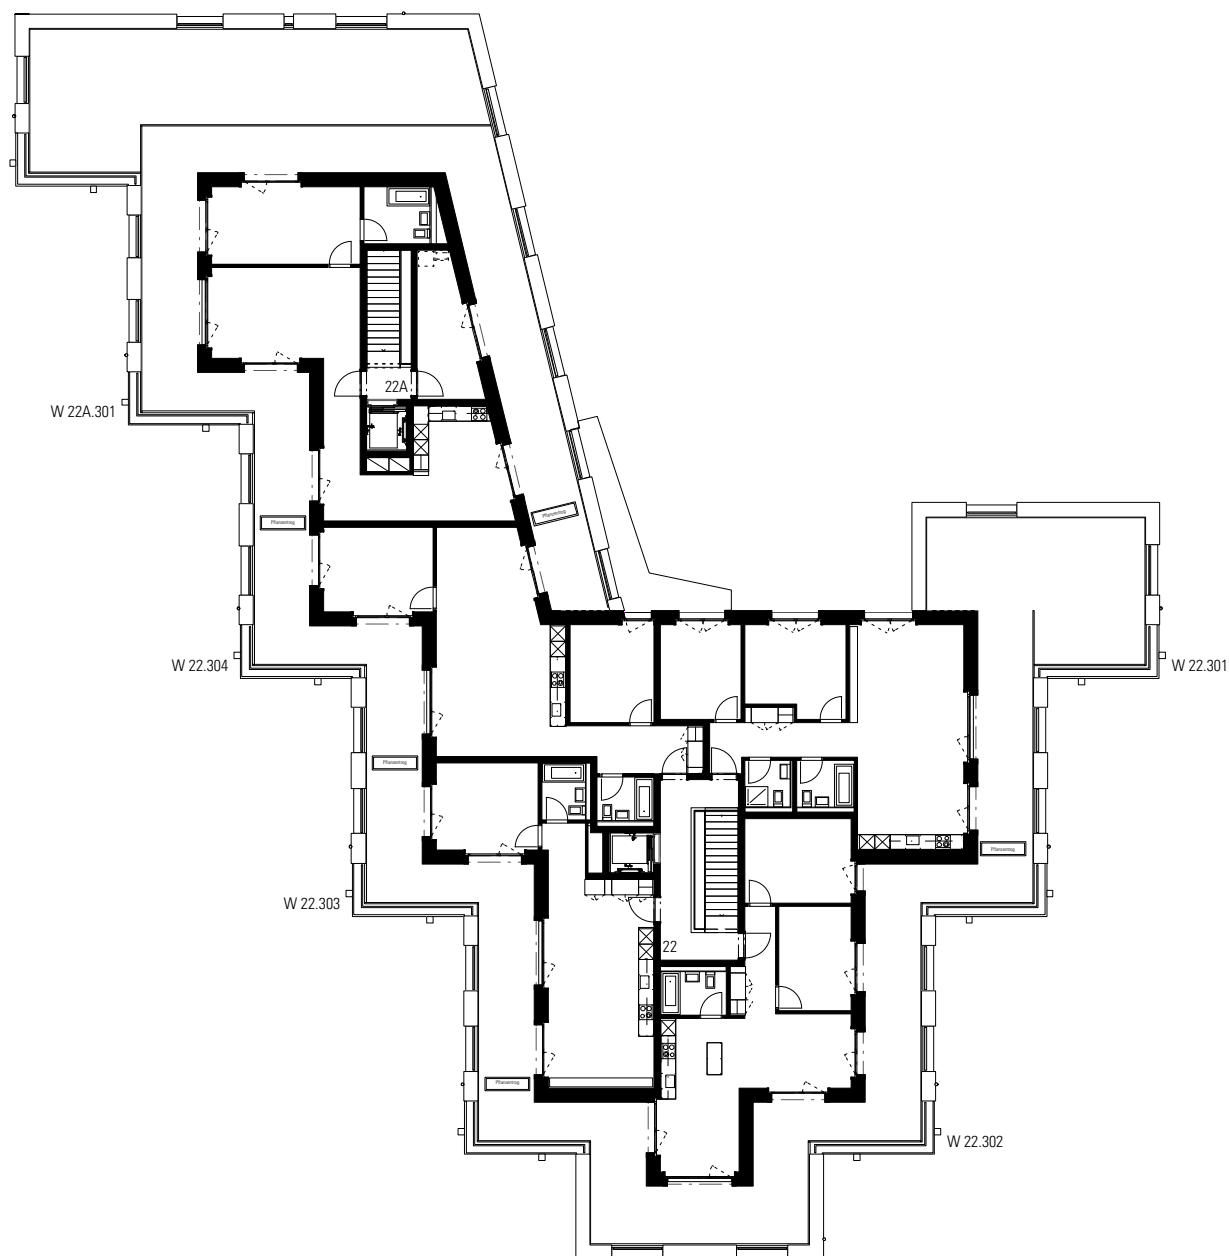

Massstab 1:300 1 2 3 4 5m

Wohnfläche = Summe sämtlicher Bodenflächen inkl. Schränke, Küchen, Badewannen, Duschen, exkl. Steigzonen.

www.nuenenen.ch